


市道（舗装）

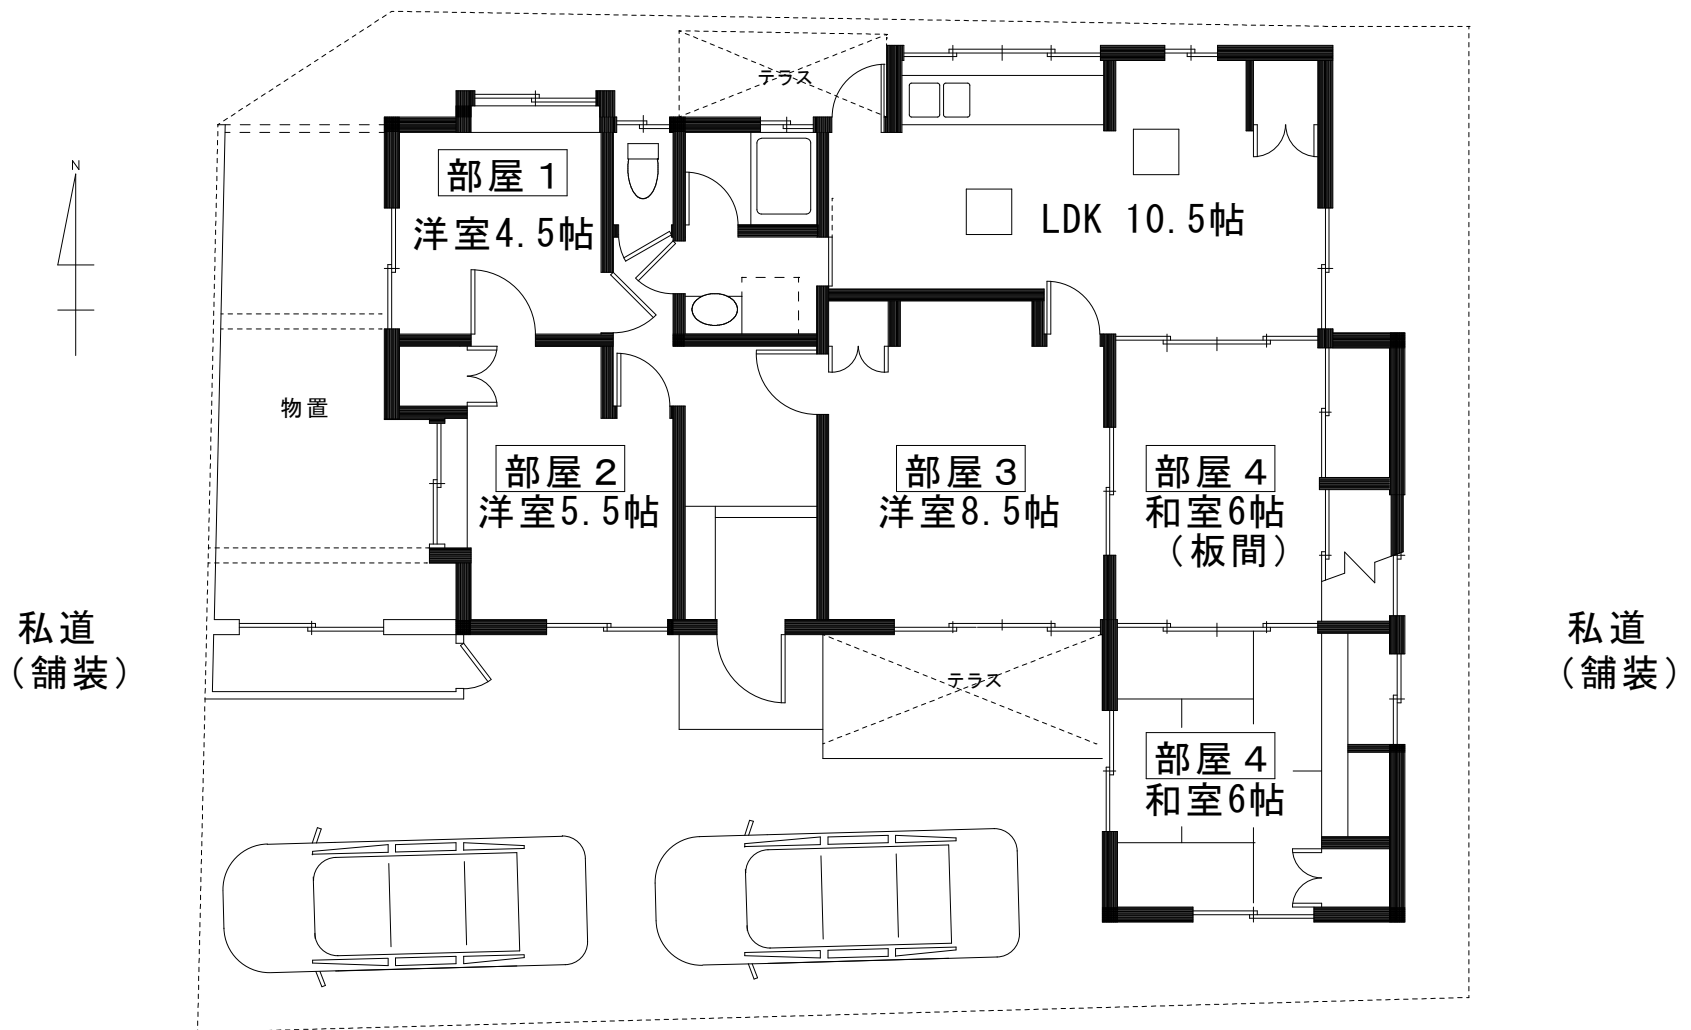

今坂町 台小前貸家 間取り略図

建物 約104m<sup>2</sup>

略図につき現況と差異がある場合は現況優先とします。