



石谷 enter/ living 戸建

ルームプラン

エアコン4機、照明付き

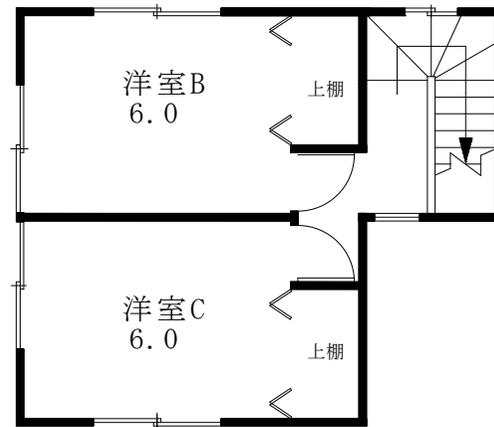

【2階】
緩い廻り階段から各室に。
どちらも角室2面採光、クローゼット完備。

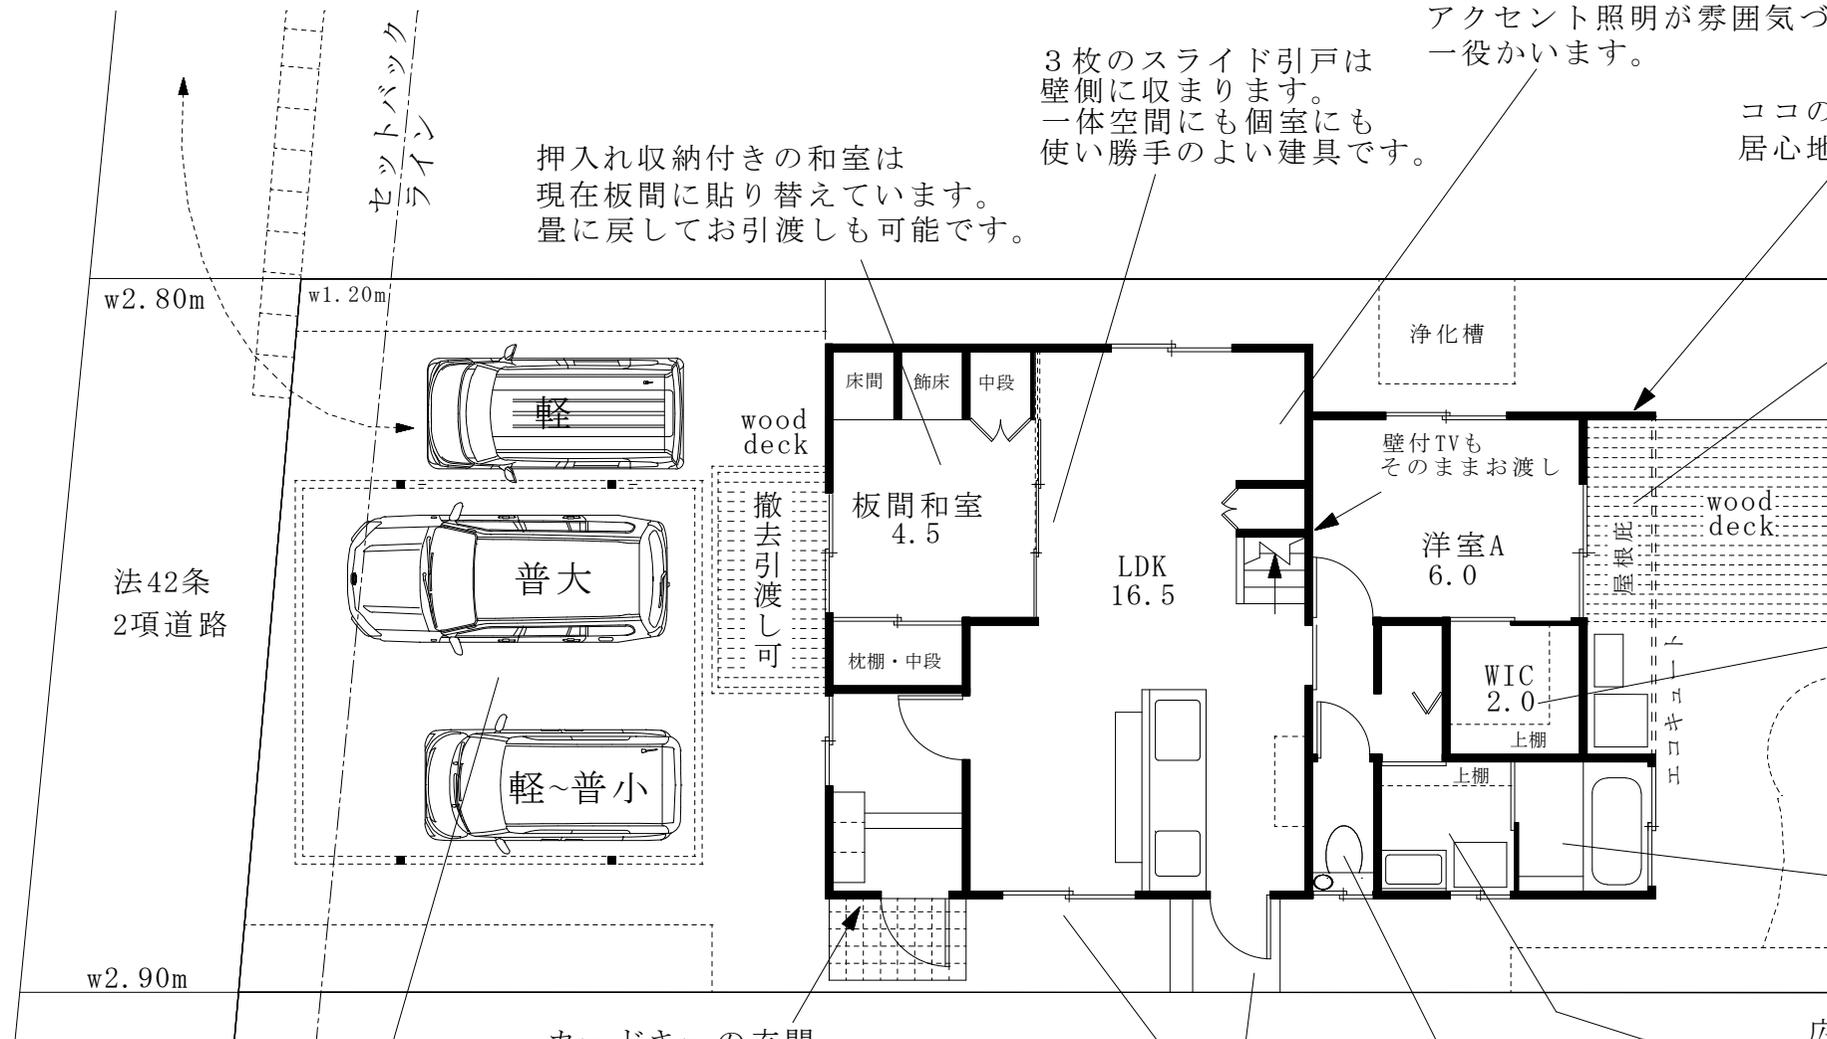

押入れ収納付きの和室は
現在板間に貼り替えています。
畳に戻してお引渡しも可能です。

3枚のスライド引戸は
壁側に収まります。
一体空間にも個室にも
使い勝手のよい建具です。

階段下スペースを有効活用。
アクセント照明が雰囲気づくりに
一役かいます。

ココの外壁袖壁が視線を遮って
居心地をよくします。

裏庭にウッドデッキあり。
隣畑越しに見える山系も
心落ち着かせます。

屋根庇が雨よけになり、
物干し場にも使える場所です。

ウォークインクロークは
L型配置で大容量。
棚下にハンガーパイプ。

TOTOユニットバス、
人気のThat's「やわらか床」。
室内干しには浴室乾燥機。

広くて明るい洗面所。
出入口上には棚板設置あり、
買い置き品を収納できます。

和みの空間を引きたてる
小粋な小椀の手洗い器付き。
タンクレス収納、洗浄暖房便座。

高さ2.5m~3.0mの
大屋根カーポート。
センサーライトが
夜間に発光します。

カードキーの玄関。
※1.【ボタン押して】
→2.【かざす】だけ、
かんたん施錠開錠。

ステップ付きの勝手口。
ダイニングの掃き出しサッシ。
駐車場側への直線動線で、
買い出し品の搬入や、
ごみ出しがラクになります。

※略図につき、現況と差異がある場合は現況優先とします。